

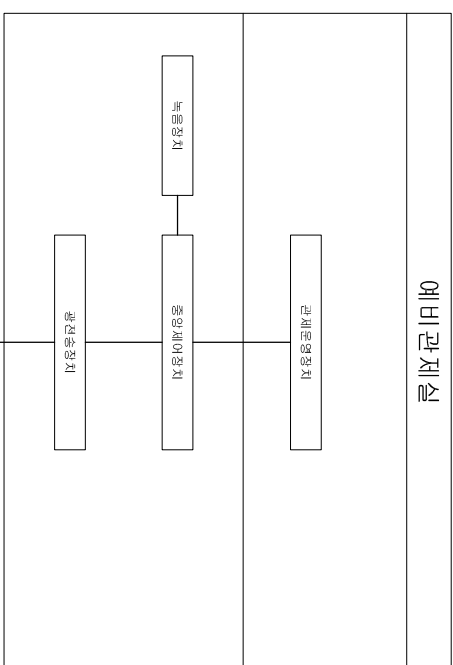
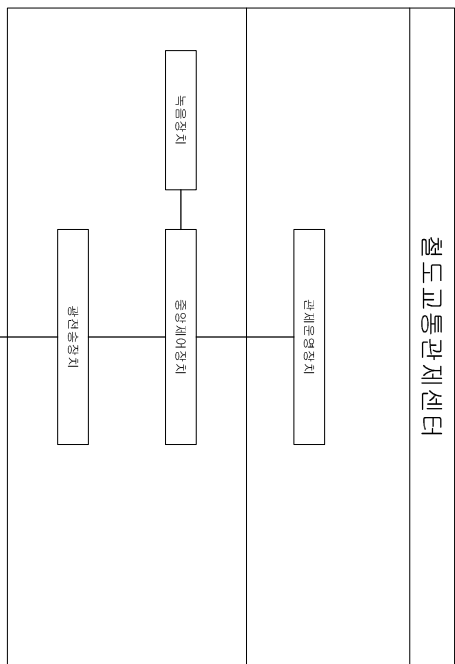


연차무선설비 시스템 구성도(VHF)

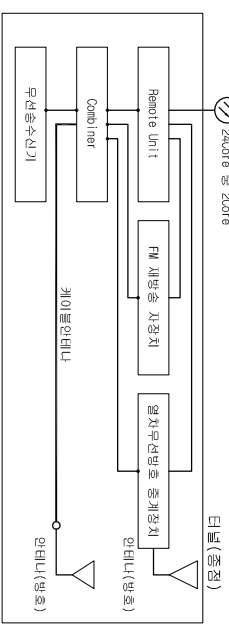

한글
한자
한글
한자
한글

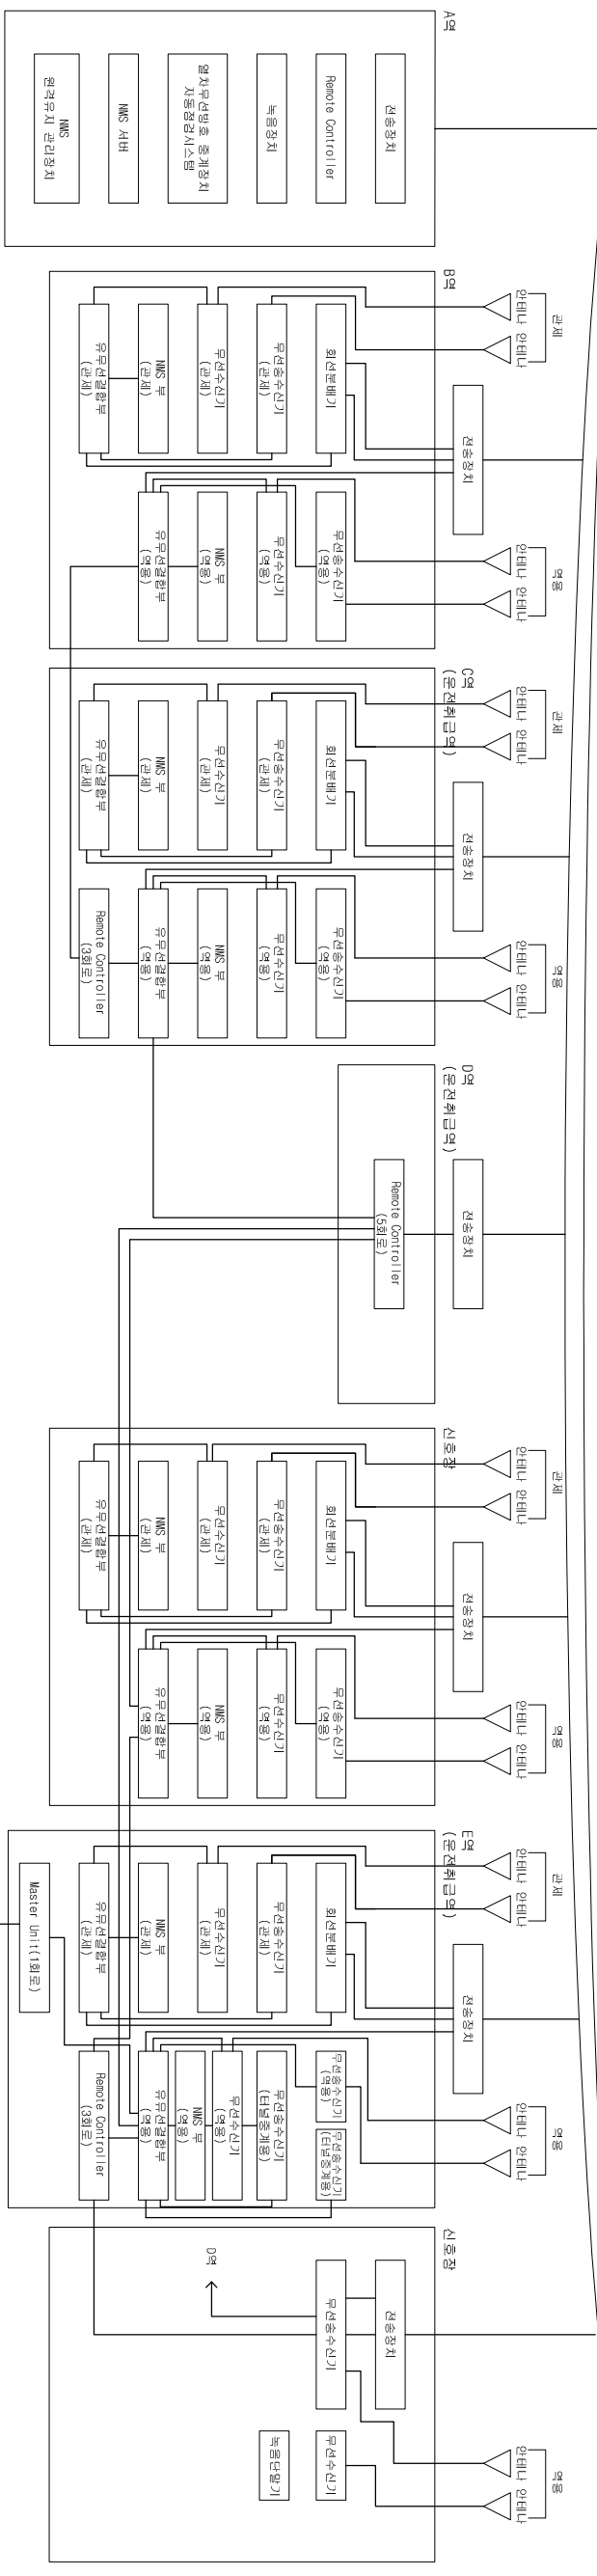

한국철도시설공단 KOREA RAIL NETWORK AUTHORITY					
설계단명		설계회사	<input checked="" type="checkbox"/>		
		설계관리	<input checked="" type="checkbox"/>		
		시공회사	<input checked="" type="checkbox"/>		
		시공관리	<input checked="" type="checkbox"/>		
시공건명			개정번호	날 짜	내 용
					작성자 검토자 확인자
					도면출력
				1:5	도면번호
					도면영역
					교차부별
					노선경
					시설위치
					운행구간
					구도면번호
					도면번호
					표준바탕