


※ 유도대책 대상시설 및 제한치

▶ 검토 대상시설

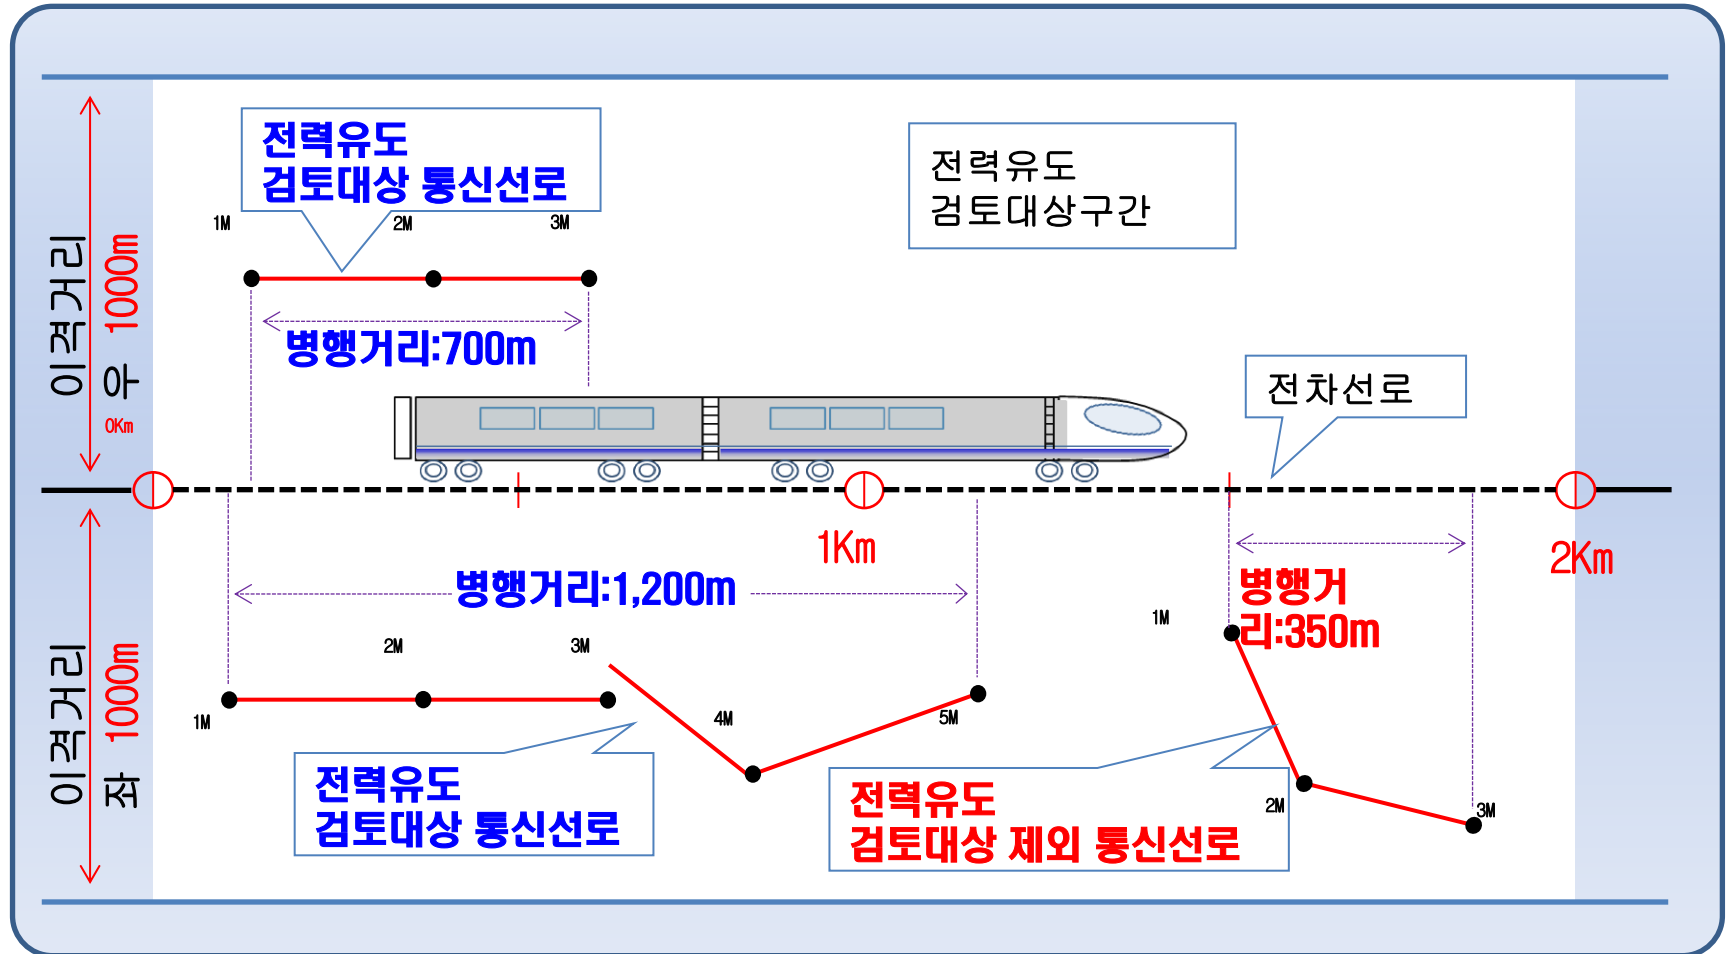

일반철도 : 이격 500m, 병행거리 500m 이상